


# LEGENDE

## Leitungsdokumentation Bestand und Fortführung Sparte Fernwärme (Trasse)

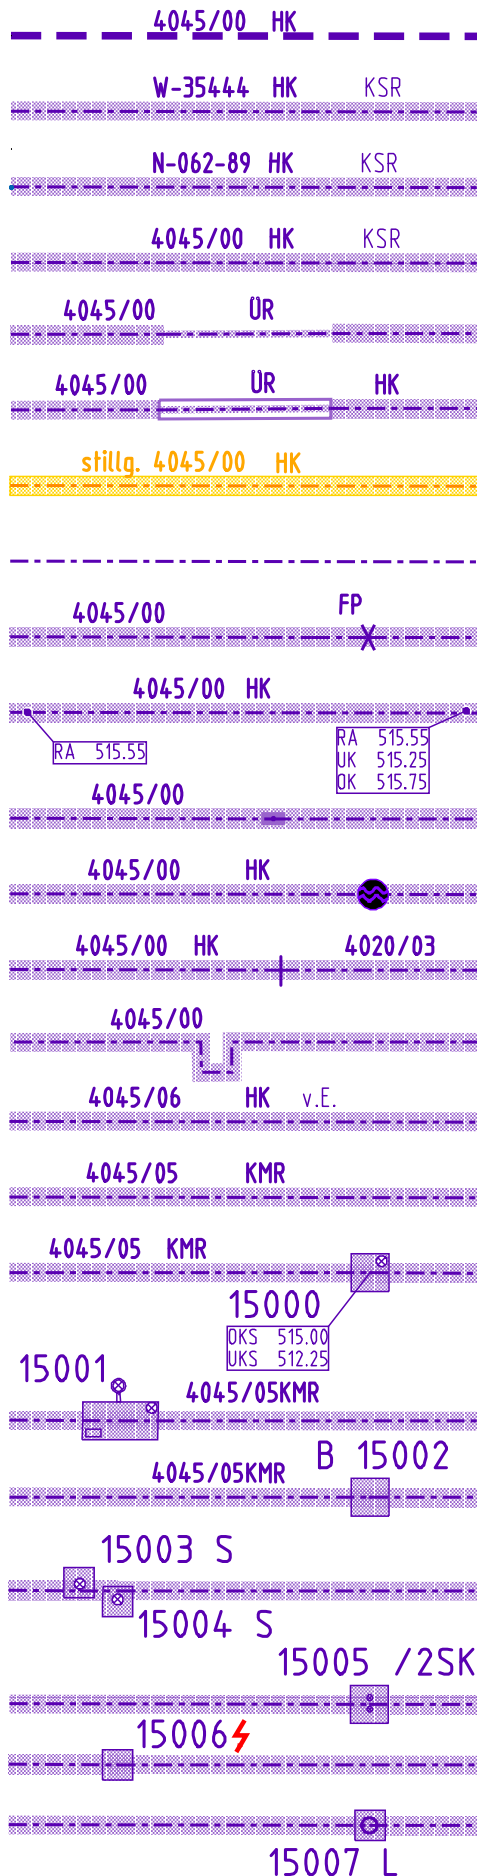

- geplante Tiefbautrasse
- Tiefbautrasse m. Abr.Nr. bis 1989 u. Verlegeart mit Kabelschutzrohr
- Tiefbautrasse m. Abr.Nr. ab 1989 u. Verlegeart mit Kabelschutzrohr
- Tiefbautrasse m. Bf.Nr. ab Juni 1999 u. Verlegeart mit Kabelschutzrohr
- Tiefbautrasse mit Überschutzrohr ohne Vorlagebreite
- Tiefbautrasse mit Überschutzrohr mit Vorlagebreite ( nur HK )
- stillgelegte Tiefbautrasse
- Trasse im Gebäude
- Tiefbautrasse mit Festpunkt
- Tiefbautrasse mit Höhenknickpunkt mit Rohrachse bzw. Rohrachse mit OK u. Unterkante Bauwerk
- Tiefbautrasse mit Einwegkompensation
- Tiefbautrasse mit Schadensstelle
- Tiefbautrasse mit Übergang ( bei Änderung der Projektnummer )
- Tiefbautrasse mit Ausdehnungsschleife
- vorgezogener Eintrag der Trasse nur im Tiefbau
- Trasse im Sandbett verlegt.  
Es gibt folgende Verlegearten: KMR, SMR, FMR, SSR,
- Trasse im Sandbett mit Schacht, Schacht-Nr. u. Höhenangaben des Schachtes ( OK-Schacht / UK-Schacht )
- Schacht mit Personeneinstieg, Montageöffnung u. Belüftungsschacht
- B-Blindschacht ( ohne Einstieg )
- Armaturenschächte für den Vorlauf bzw. Rücklauf
- Erdeinbauarmaturen mit Strassenkappen u. Nummer
- Schacht mit elektrischen Einbauteilen  
L-Lüftungsschacht, S-Schieberschacht, K- Kabelzugschacht, E-Entleerungsschacht, LS-Lüftungs.-u.Schieberschacht, ES- Entleerungs.-u. Schieberschacht, SEL- Schieber.- u.Entleerungs.- u. Schieberschacht