



LEGENDE

Leitungsdokumentation Bestand und Fortführung Sparte Gas


LEITUNGEN und HAUSANSCHLÜSSE

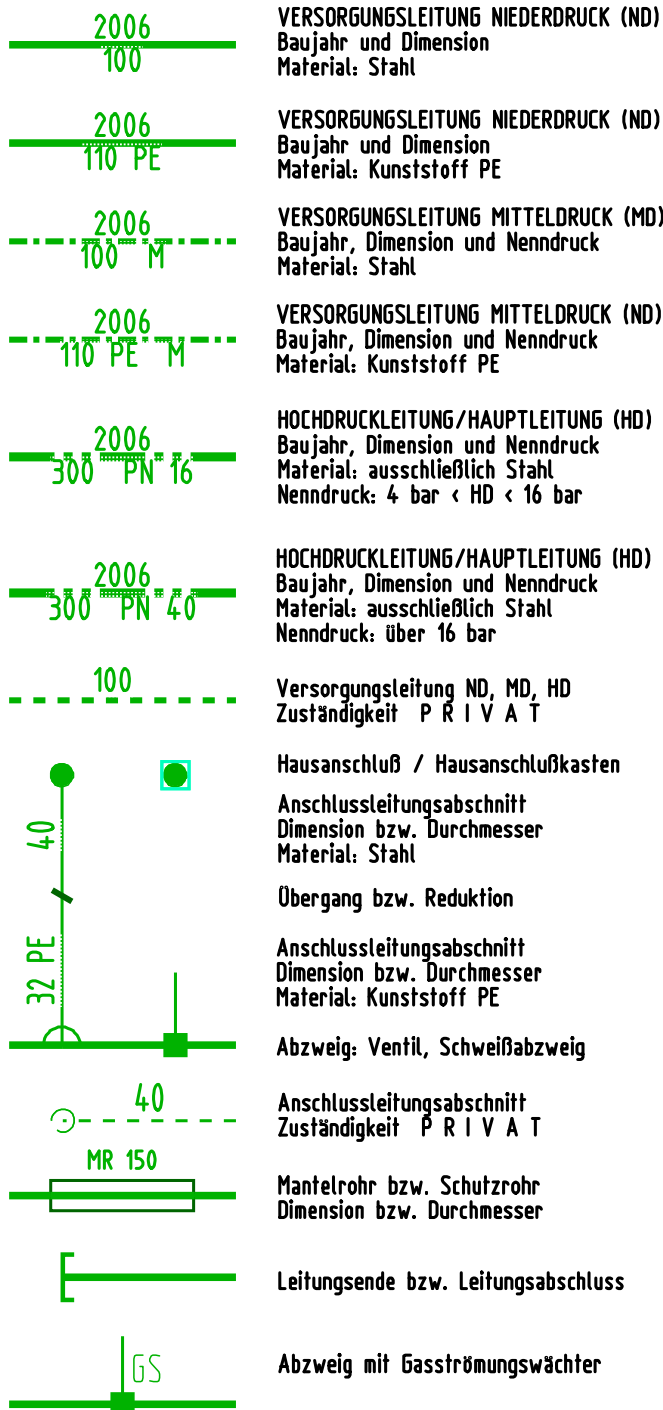


LEITUNGSÖFFNUNGEN

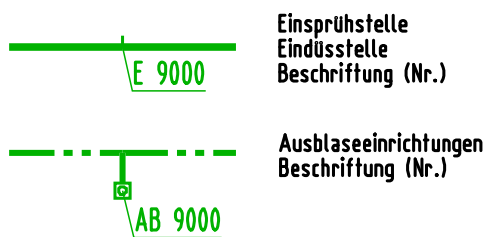

ARMATUREN

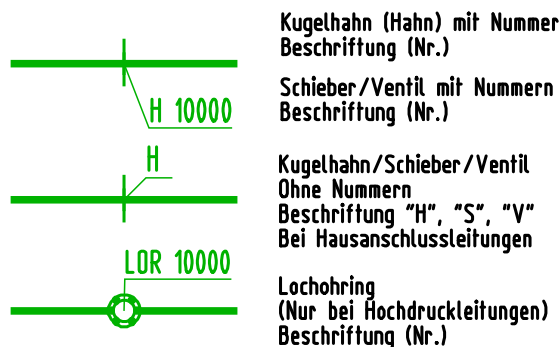

KONDENSATSAMMELSTELLE

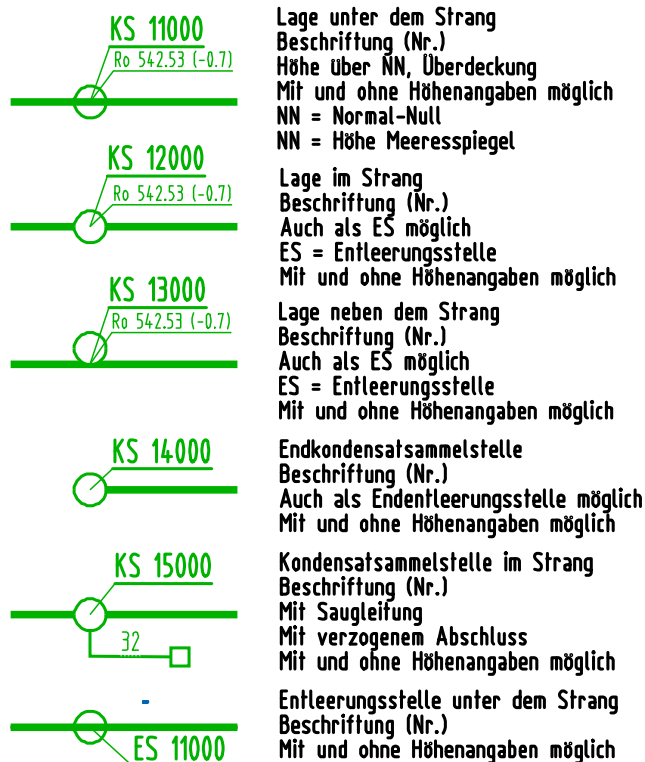

KATHODISCHER KORROSIONSSCHUTZ



MARKIERUNGEN



REGLERANLAGEN

